

SERVIZI TECNICI

PIANTA PT CON ALLESTIMENTO
"CONCORSO ARPAE"

ST-PS

Scala:
1:200

Data:
02 settembre 2022

Oggetto Tecnico:


Aggiornamento:

05 settembre 2022

Aggiornamento:

Aut. Ing. Maurizio Pelli
C.A.P. 01/02/2019 n. 4052/2019 (BO) - n. 47/2019 n. 4052/2019 (BO) - n. 48/2019 n. 4052/2019 (BO)

VIA FAUSTO COPPI

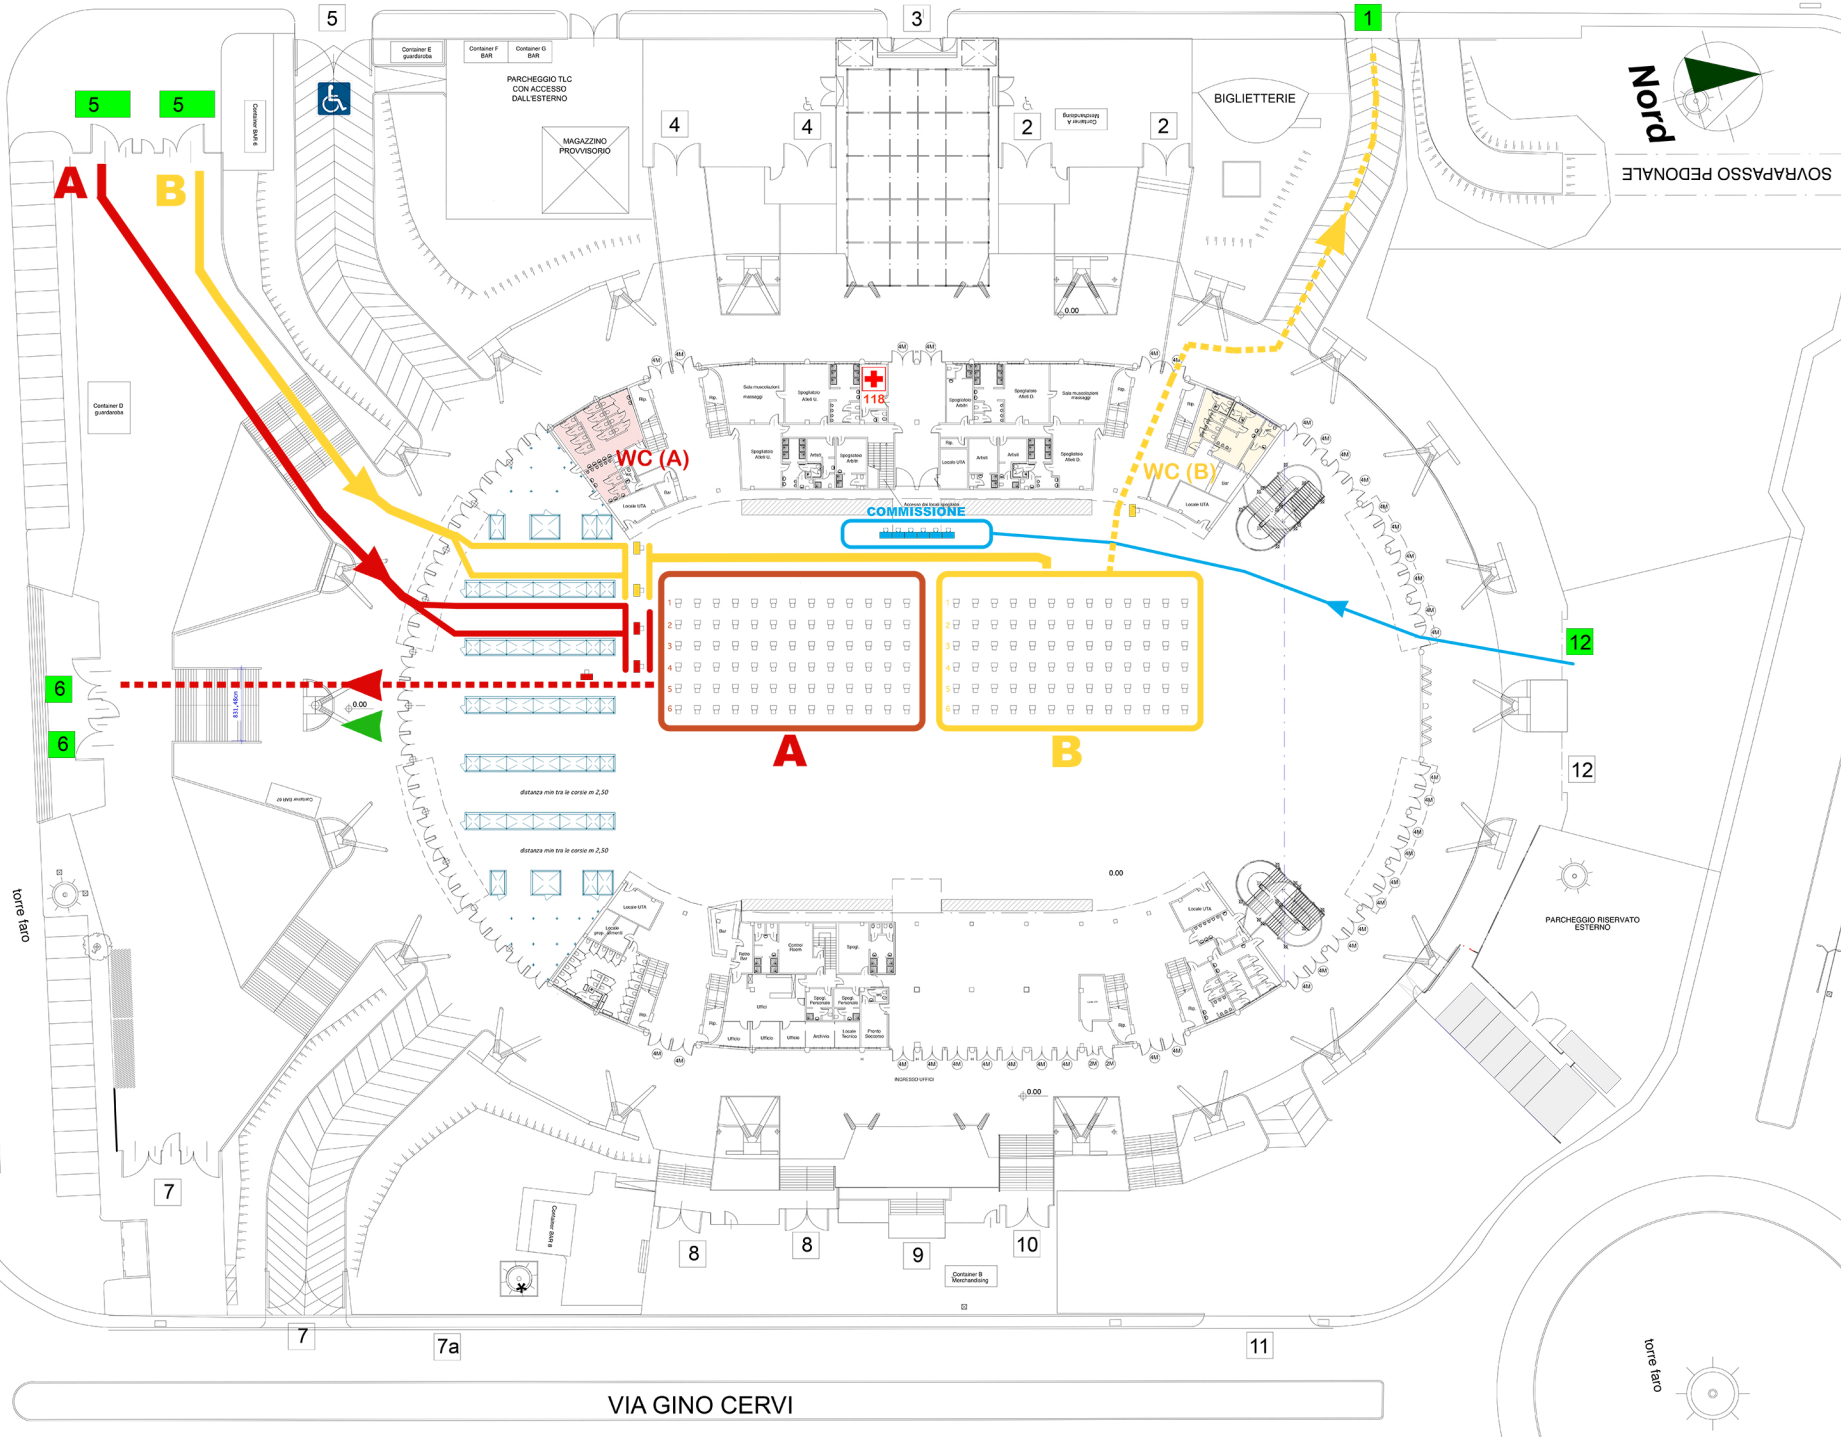

VIA GINO CERVI

torre lato