


ARPAE APA AREA METROPOLITANA  
VIA F. ROCCHI 19 BOLOGNA  
PLANIMETRIA SEMINTERRATO

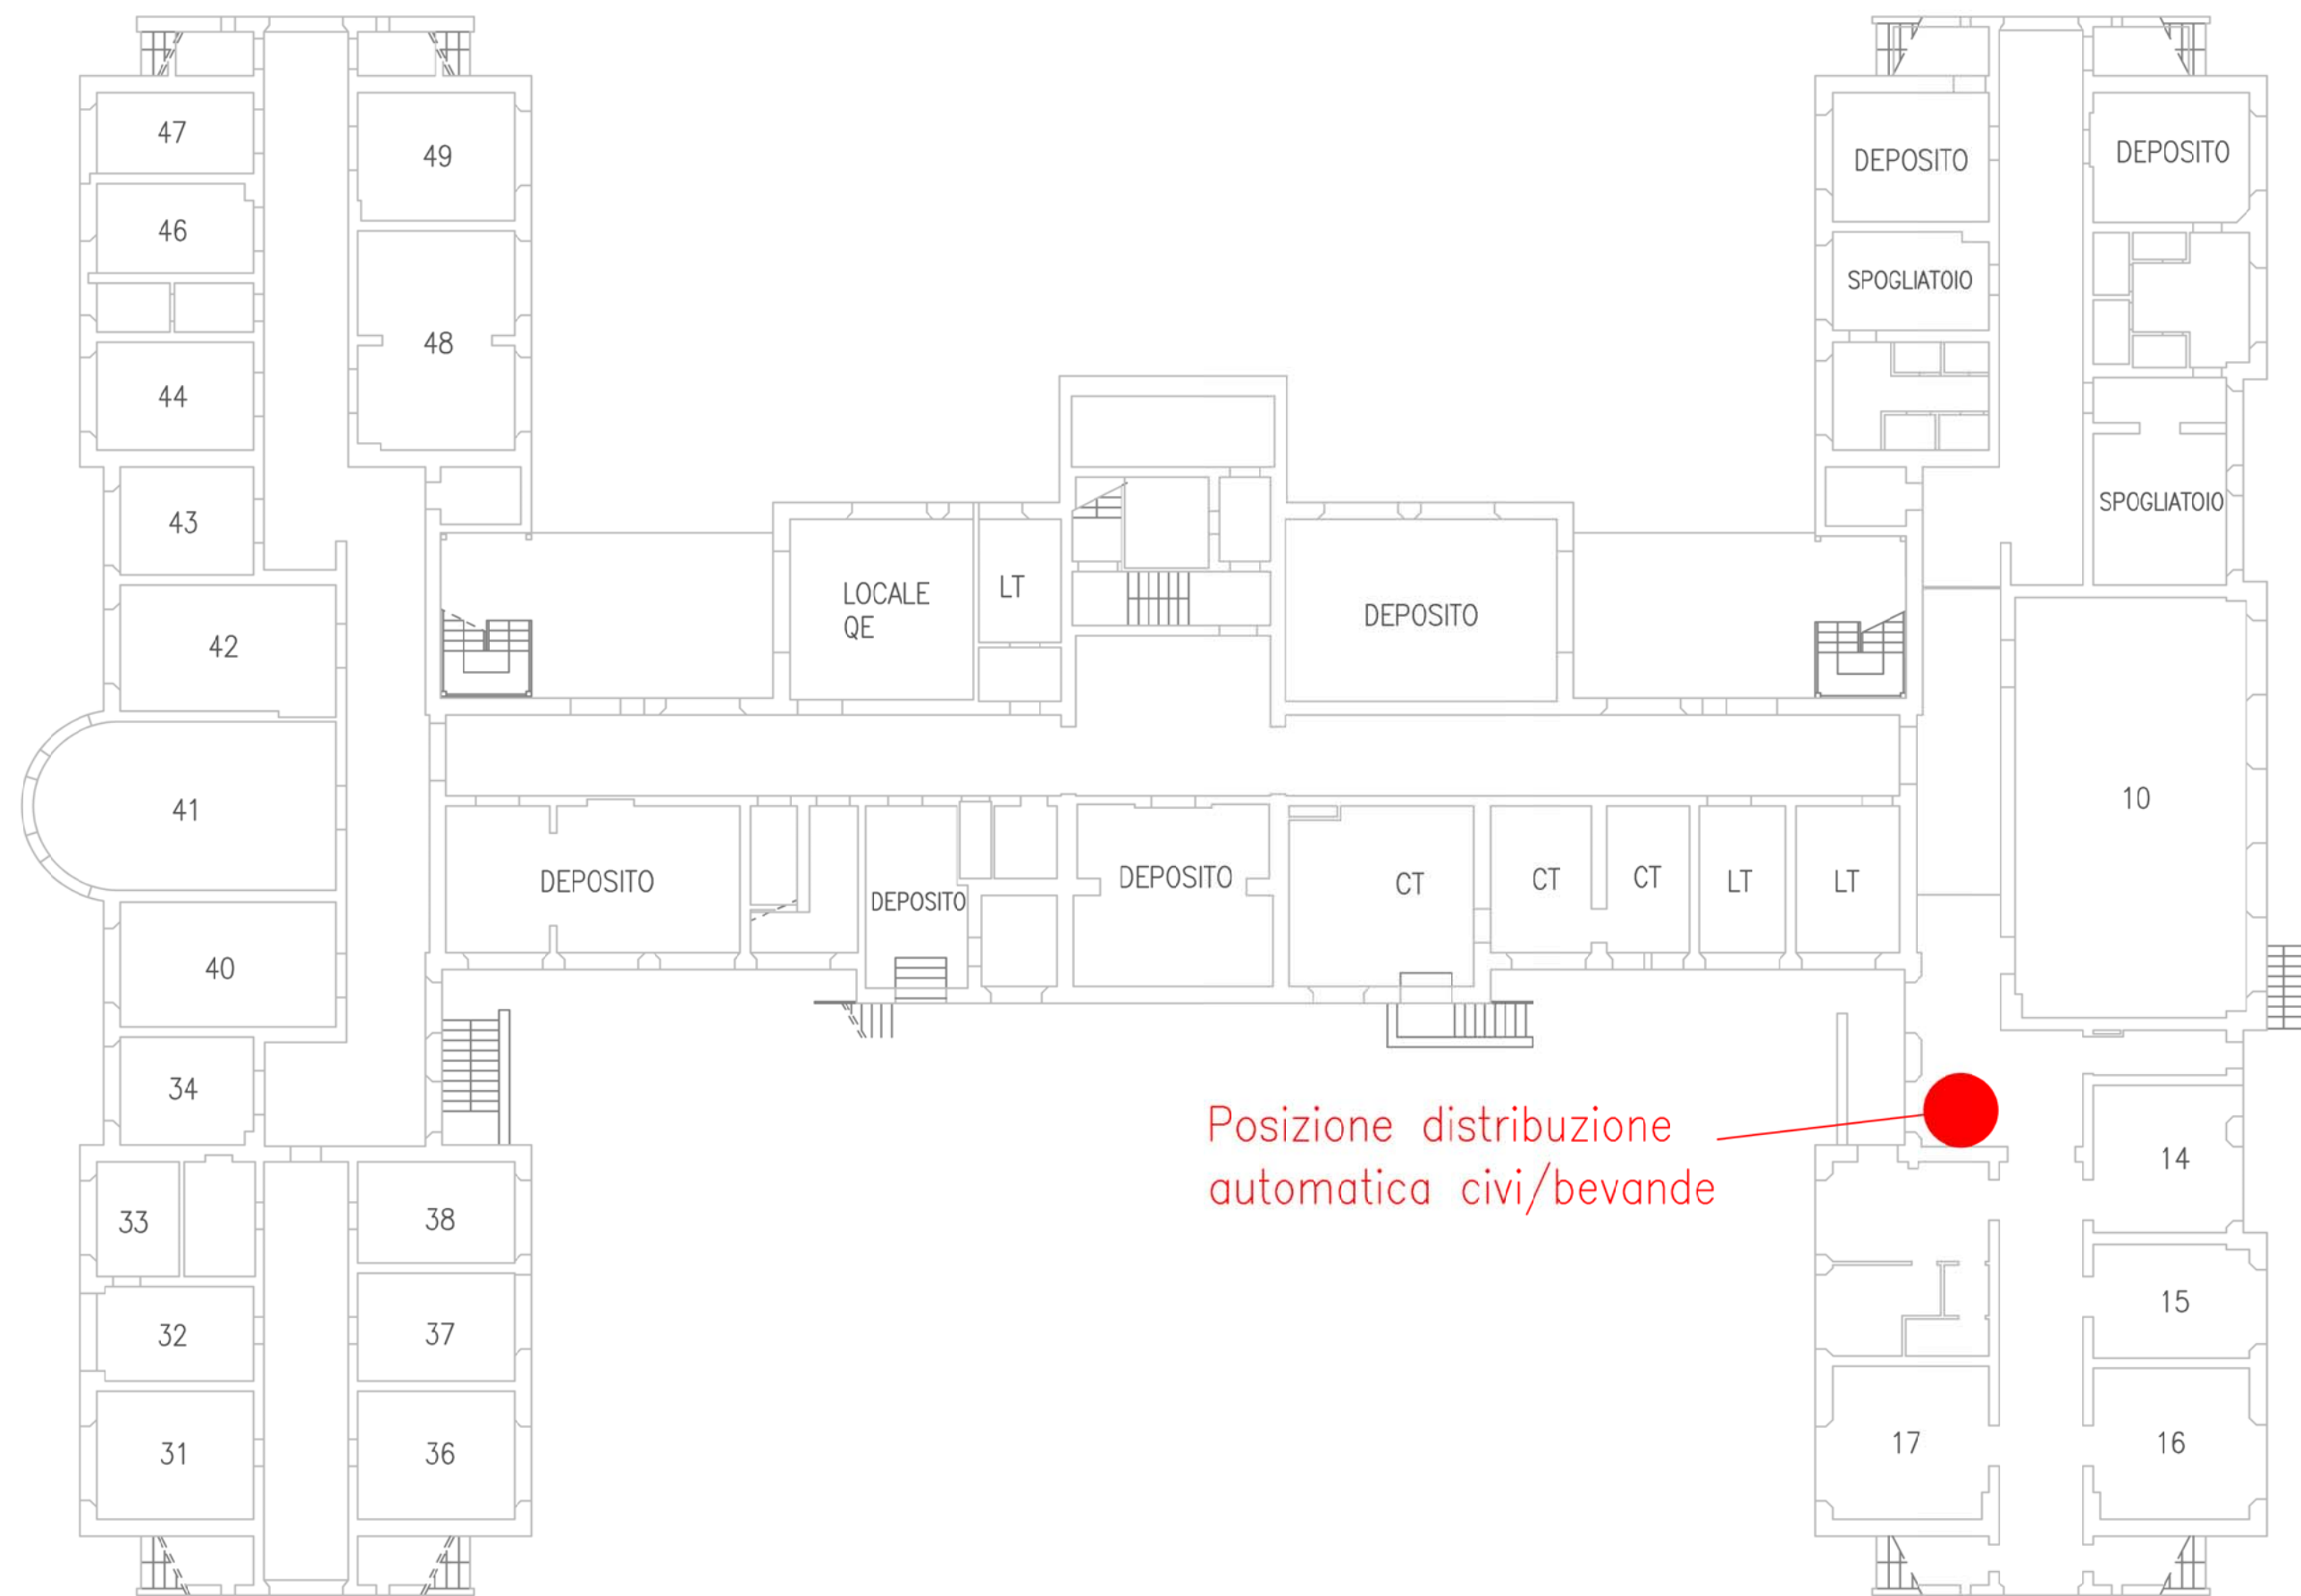

Posizione distribuzione  
automatica civi/bevande