




SERVIZI TECNICI

Opgetto Tecnico:	Elaborato n.:
PIANTA PT CON ALLESTIMENTO "CONCORSO ARPAE"	ST-PS
File:	Scale:
	1:200
Aggiornamenti:	Data:
05 settembre 2022 Aggiornamento	02 settembre 2022

Dott. Ing. Maurizio Poli  
Via G. Cervi, 2 - 40033 Casalnocchio di Reno (BO) - Tel. +39 052 798881 - Email: info@unipolarena.it

VIA FAUSTO COPPI

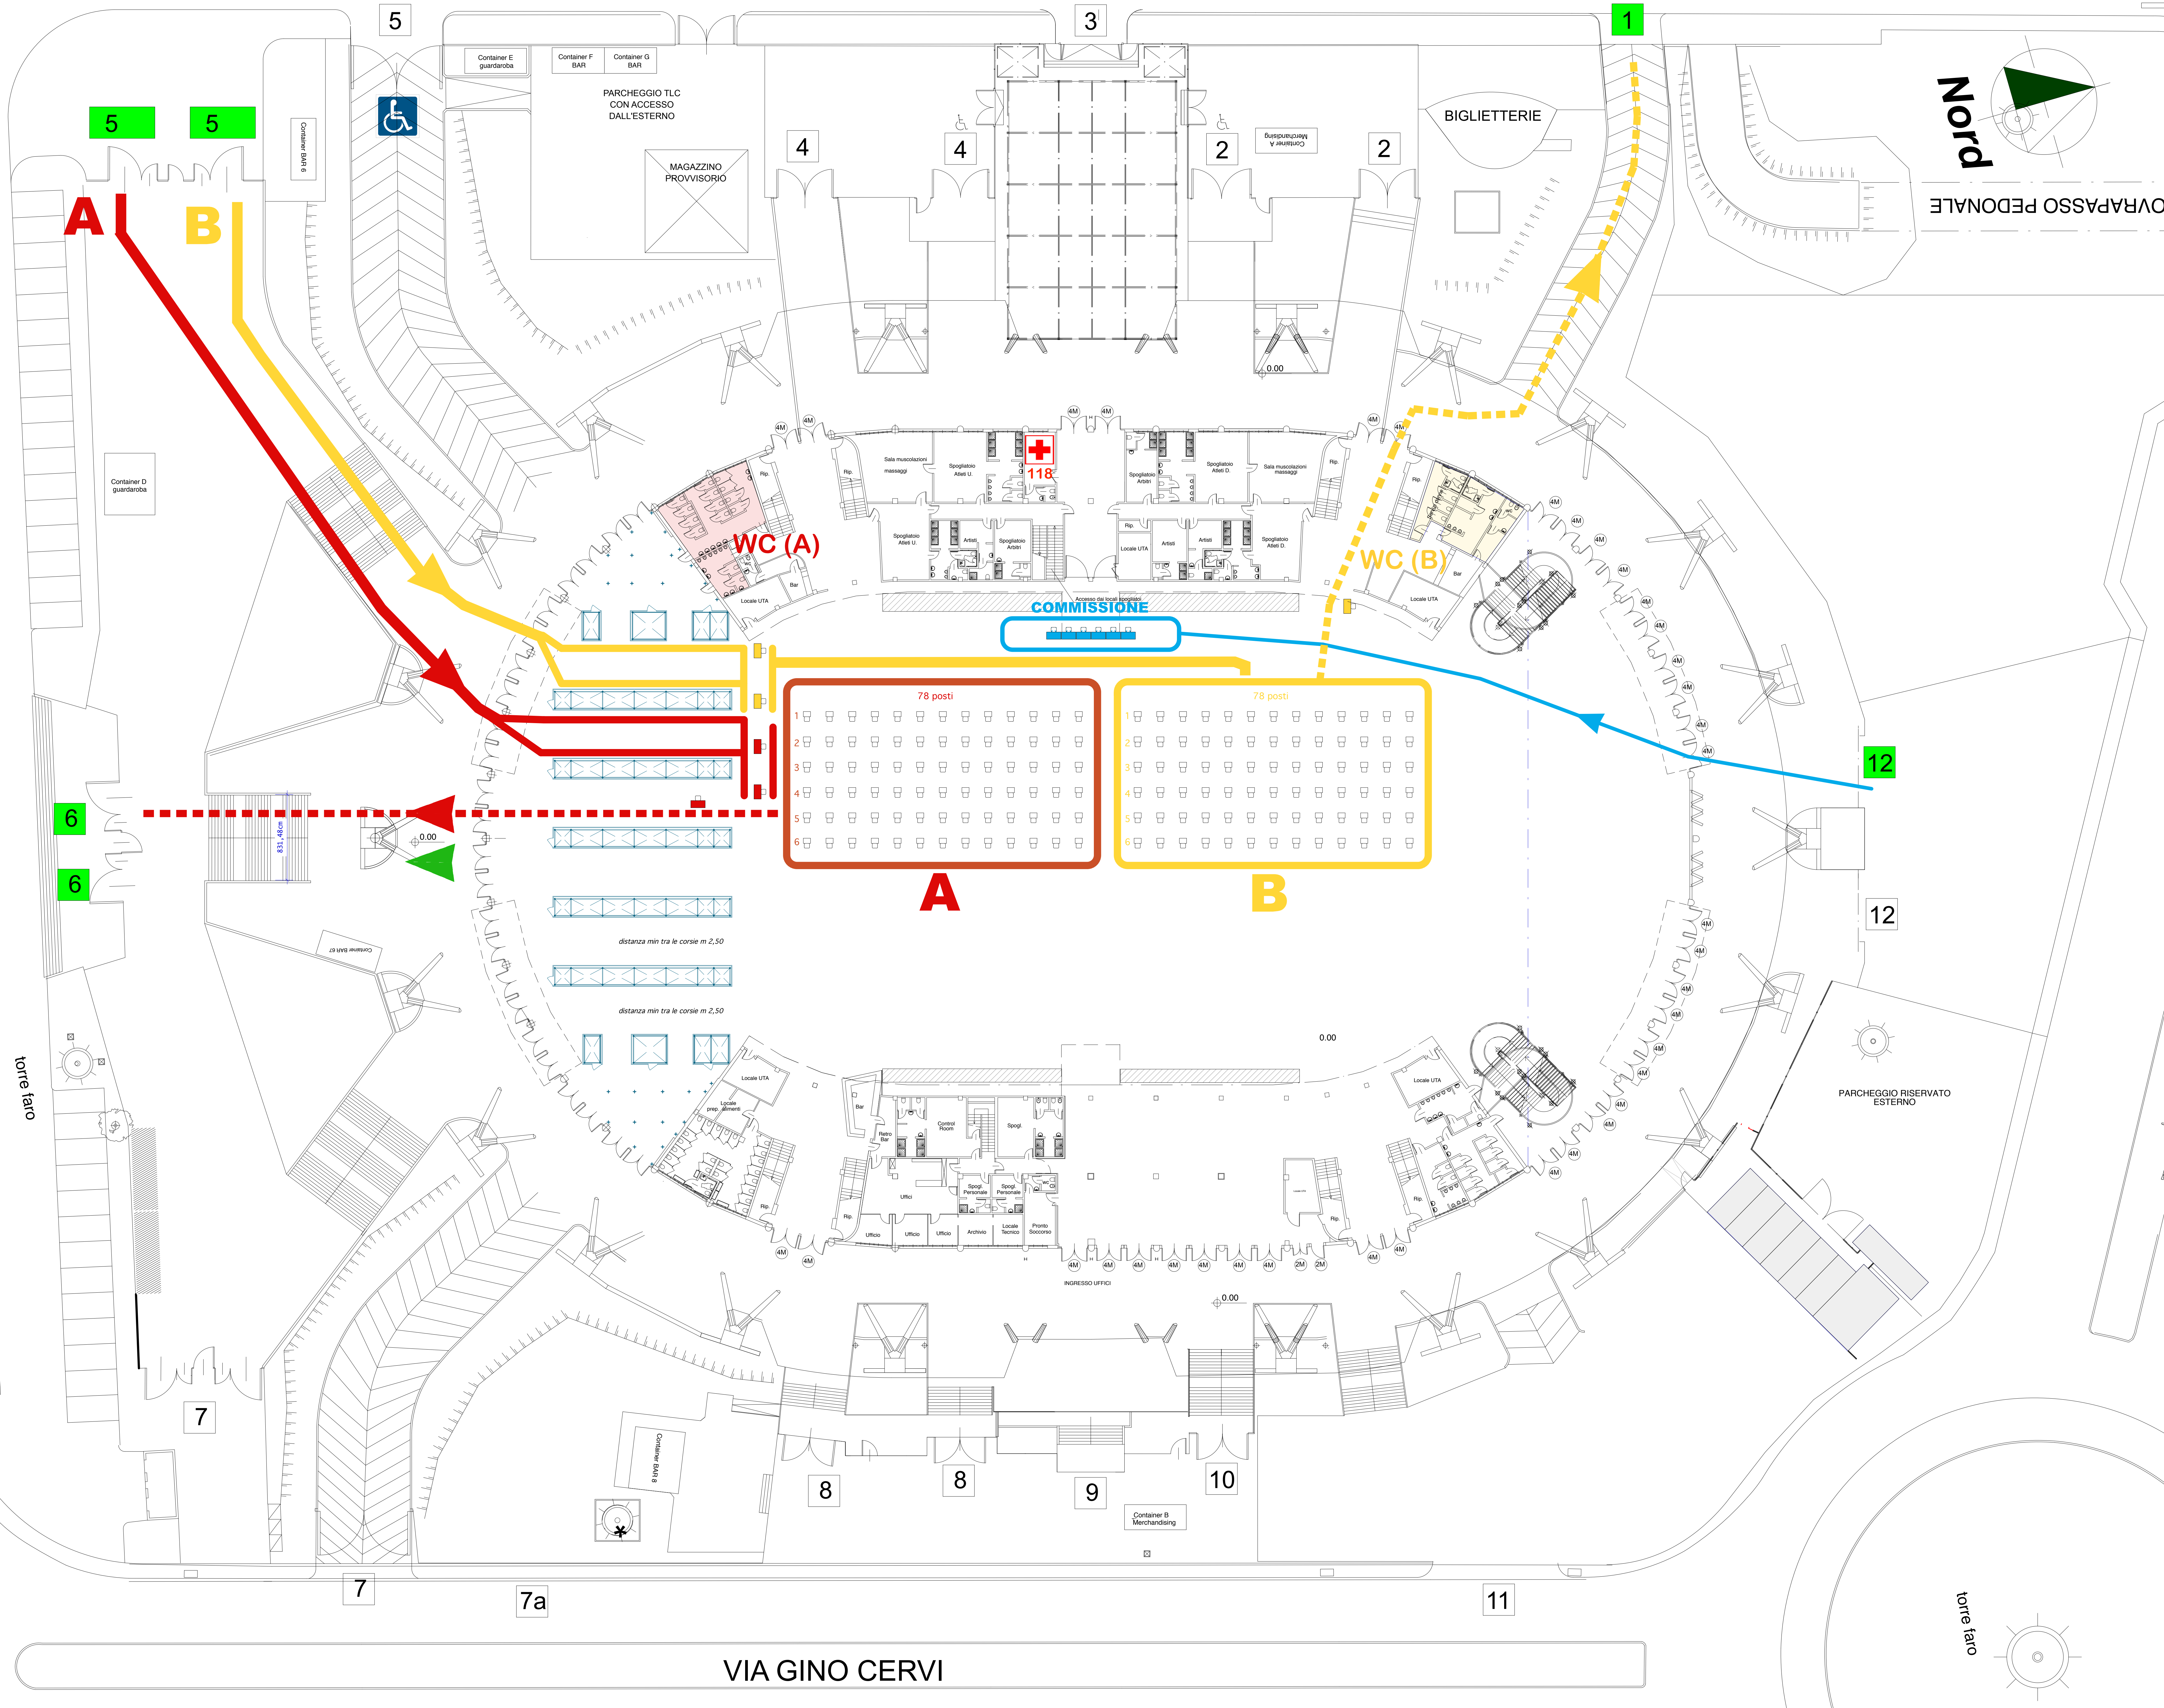

VIA GINO CERVI

torre faro

Nord

SOVRAPASSO PEDONALE