


SERVIZI TECNICI

Opgetto Tecnico:	Elaborato n.:
PIANTA PT CON ALLESTIMENTO "CONCORSO ARPAE"	ST-PS
File:	Scale:
	1:200
Aggiornamenti:	Data:
05 settembre 2022 Aggiornamento	02 settembre 2022
Dott. Ing. Maurizio Poli Via G. Cervi, 2 - 40033 Casalnocchie di Reno (BO) - Tel. +39 052 719881 - Email: info@unipolarena.it	

Dott. Ing. Maurizio Poli
Via G. Cervi, 2 - 40033 Casalnocchie di Reno (BO) - Tel. +39 052 719881 - Email: info@unipolarena.it

VIA FAUSTO COPPI

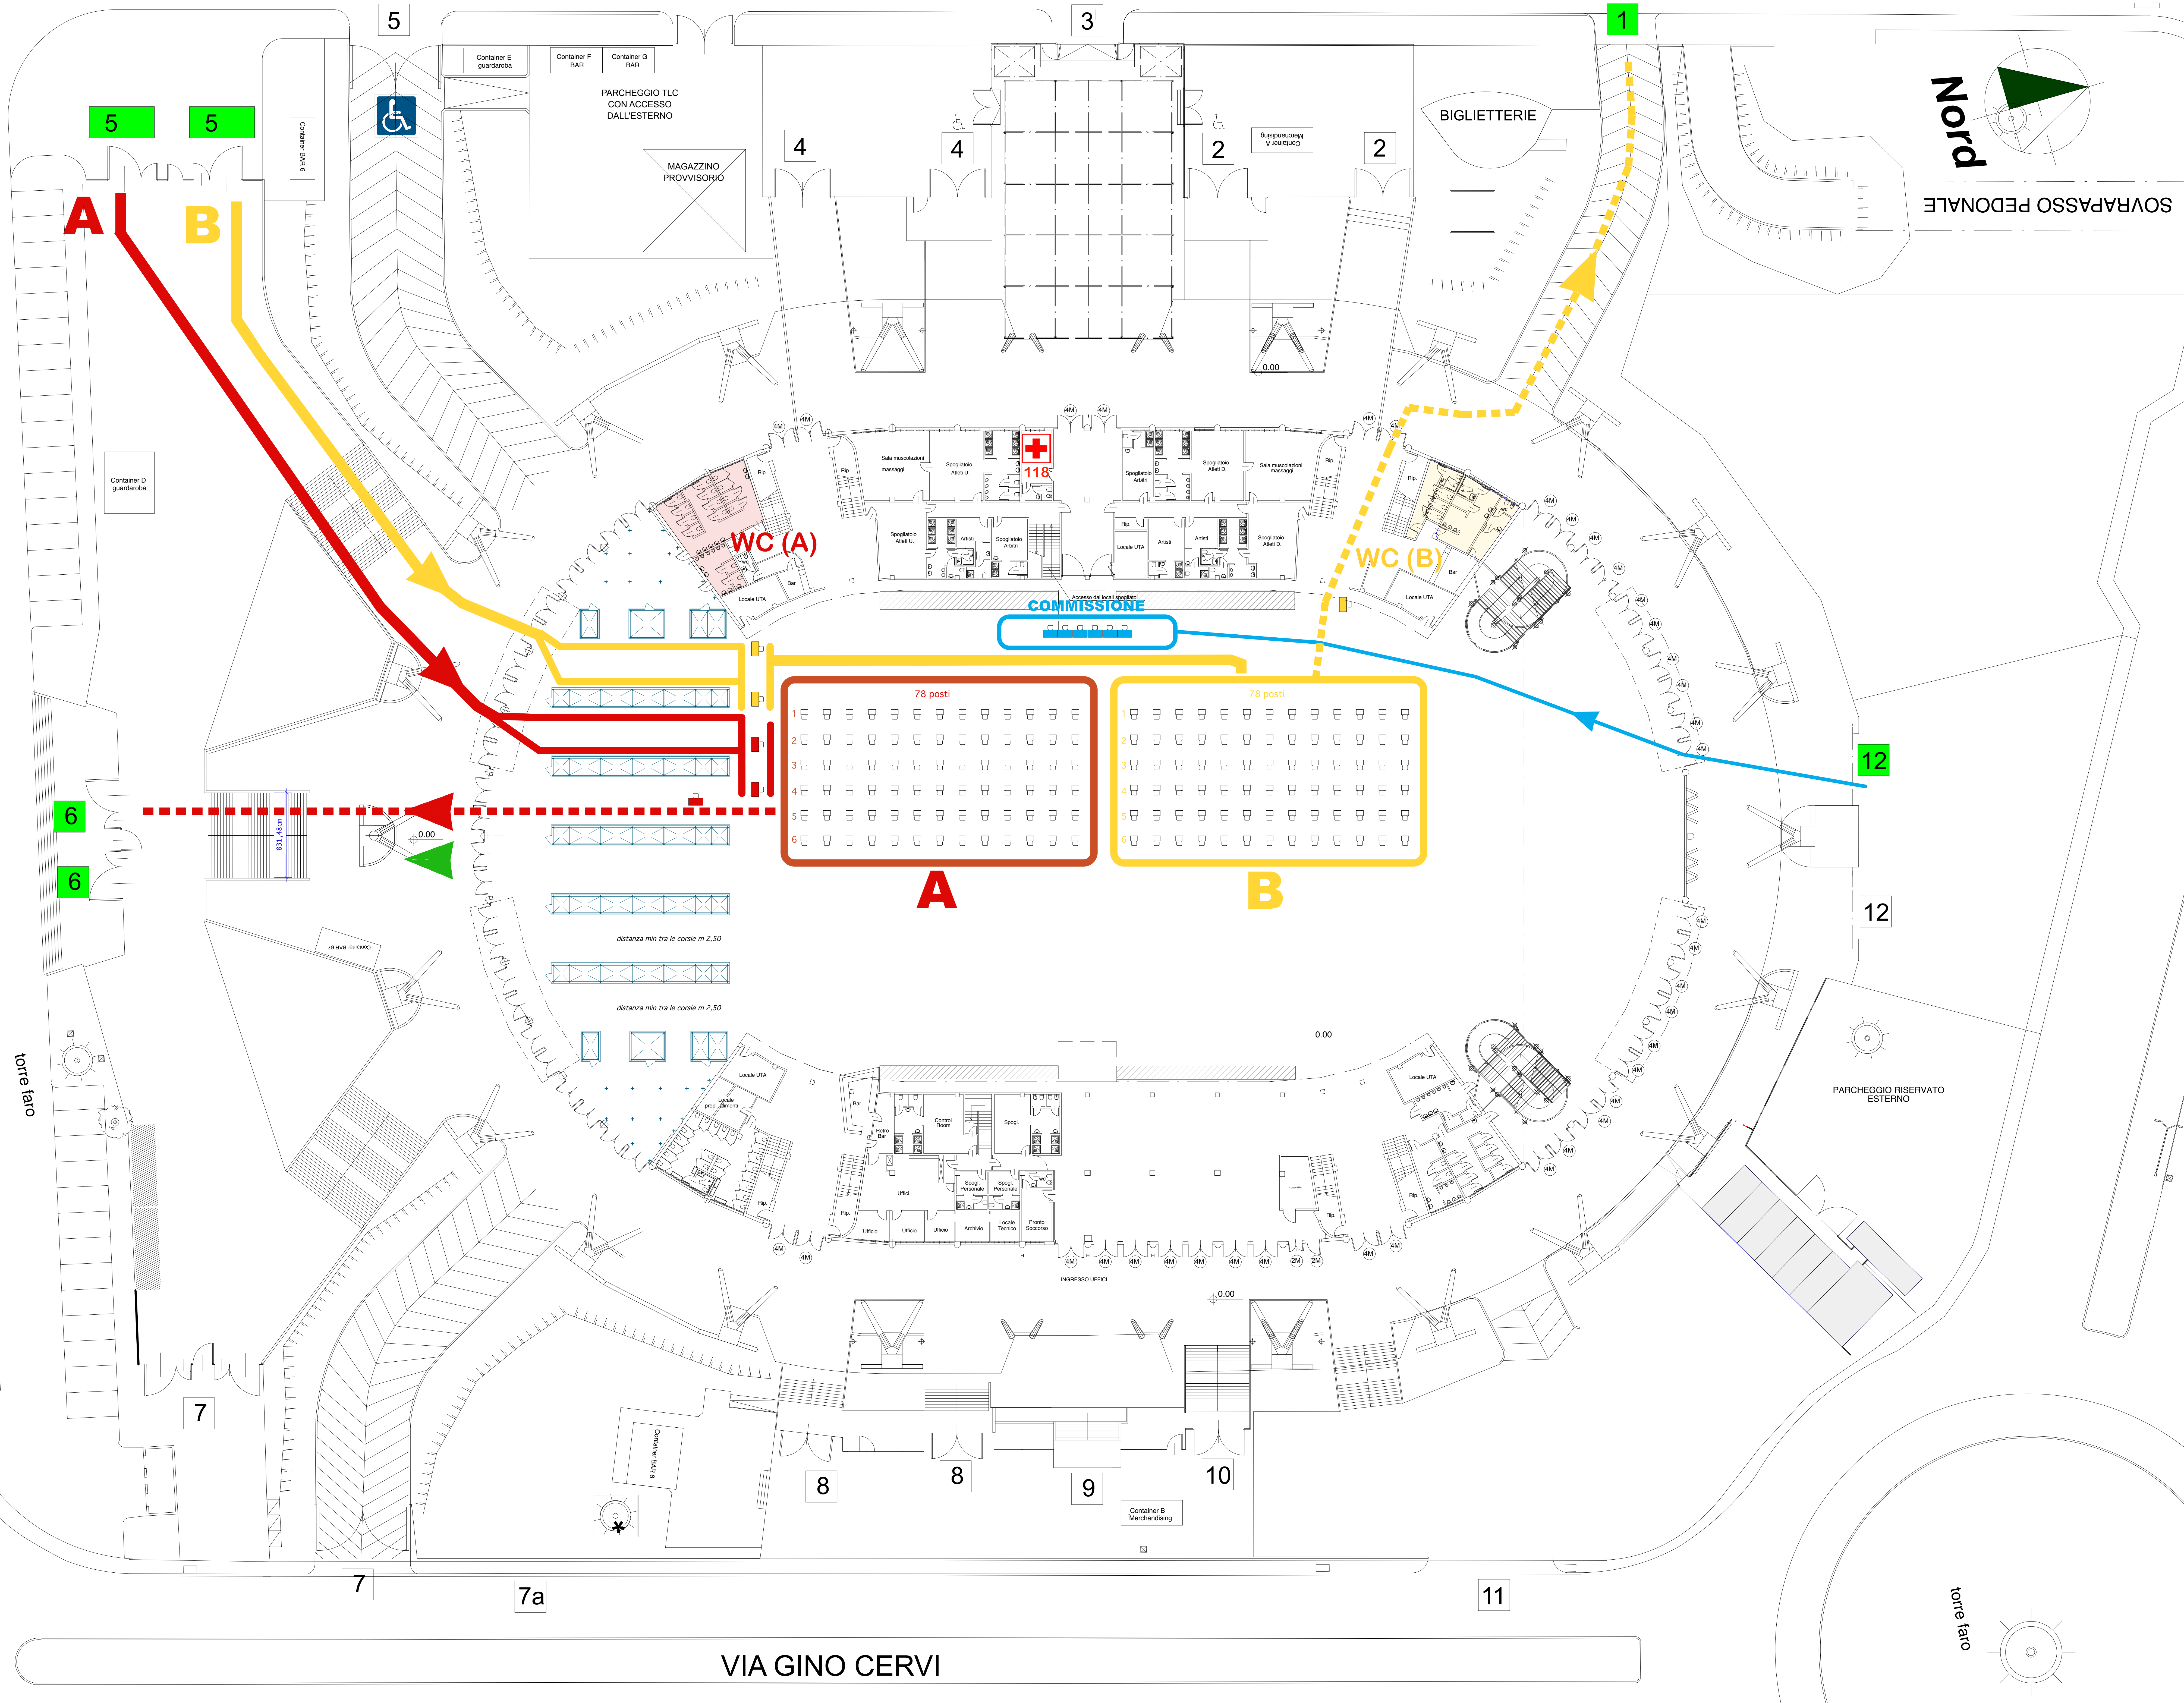

VIA GINO CERVI

torre faro